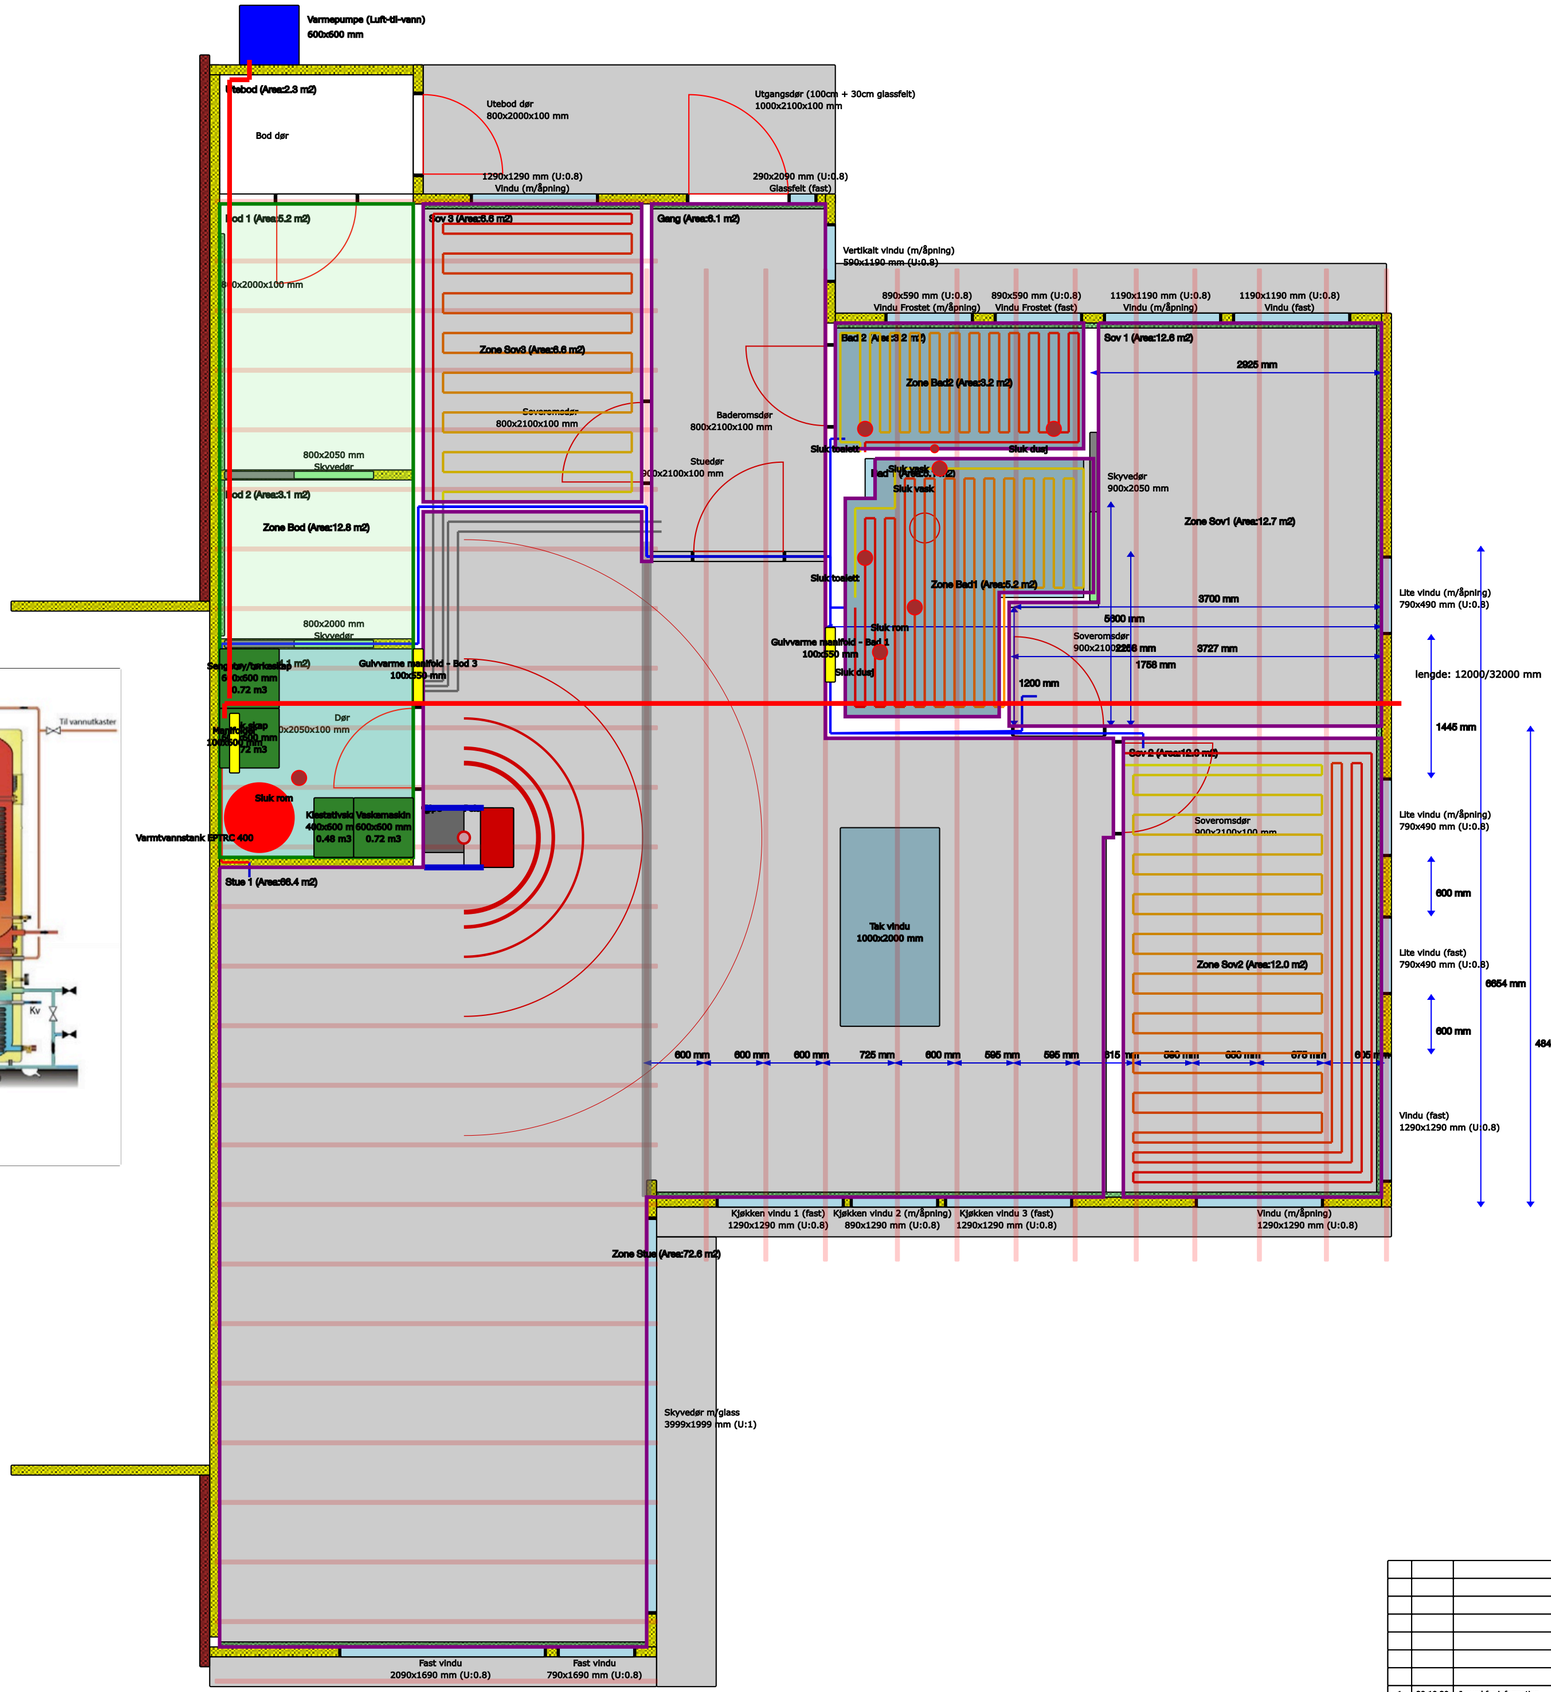

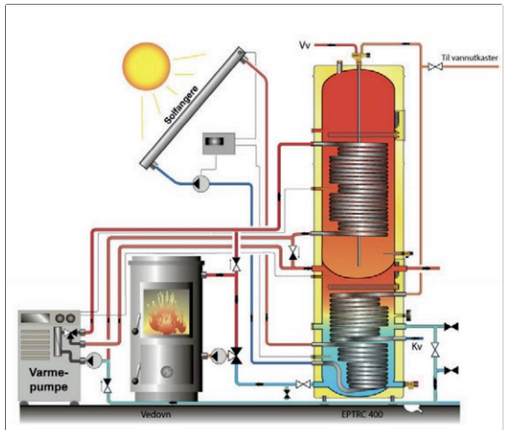

PRINSIPPSKISSE AV ET KOMBIANLEGG MED SOL-FANGERE, EN VEDOVN OG EN VARMEPUMPE.

Kilde: VVS-foreningen

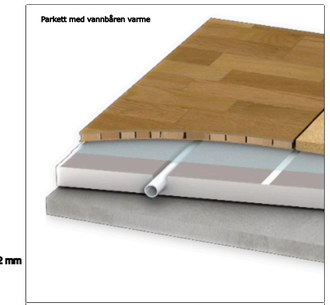

Dwg. No.	Description

Rev.	Date	Description	Drwn	Chkd	Appd
1	29.10.20	Issued for information	HKO	HKO	HKO
2	05.03.21	Issued for information	HKO	HKO	HKO

1 8 3

PLANT: Nattlandfjellet 183

PROJECT NAME: R1

PO. NO.: -

AREA/LOCATION: N00

FORMAT: LANDSCAPE

SCALE: A3

ORIGINATOR DRW. NO.: NA

ORIGINATOR NAME:

DRAWING TITLE: Layout New Heating

DRAWING NO.: 183-H001

REV NO.: 2

Print date: December 26, 2023 - 2038