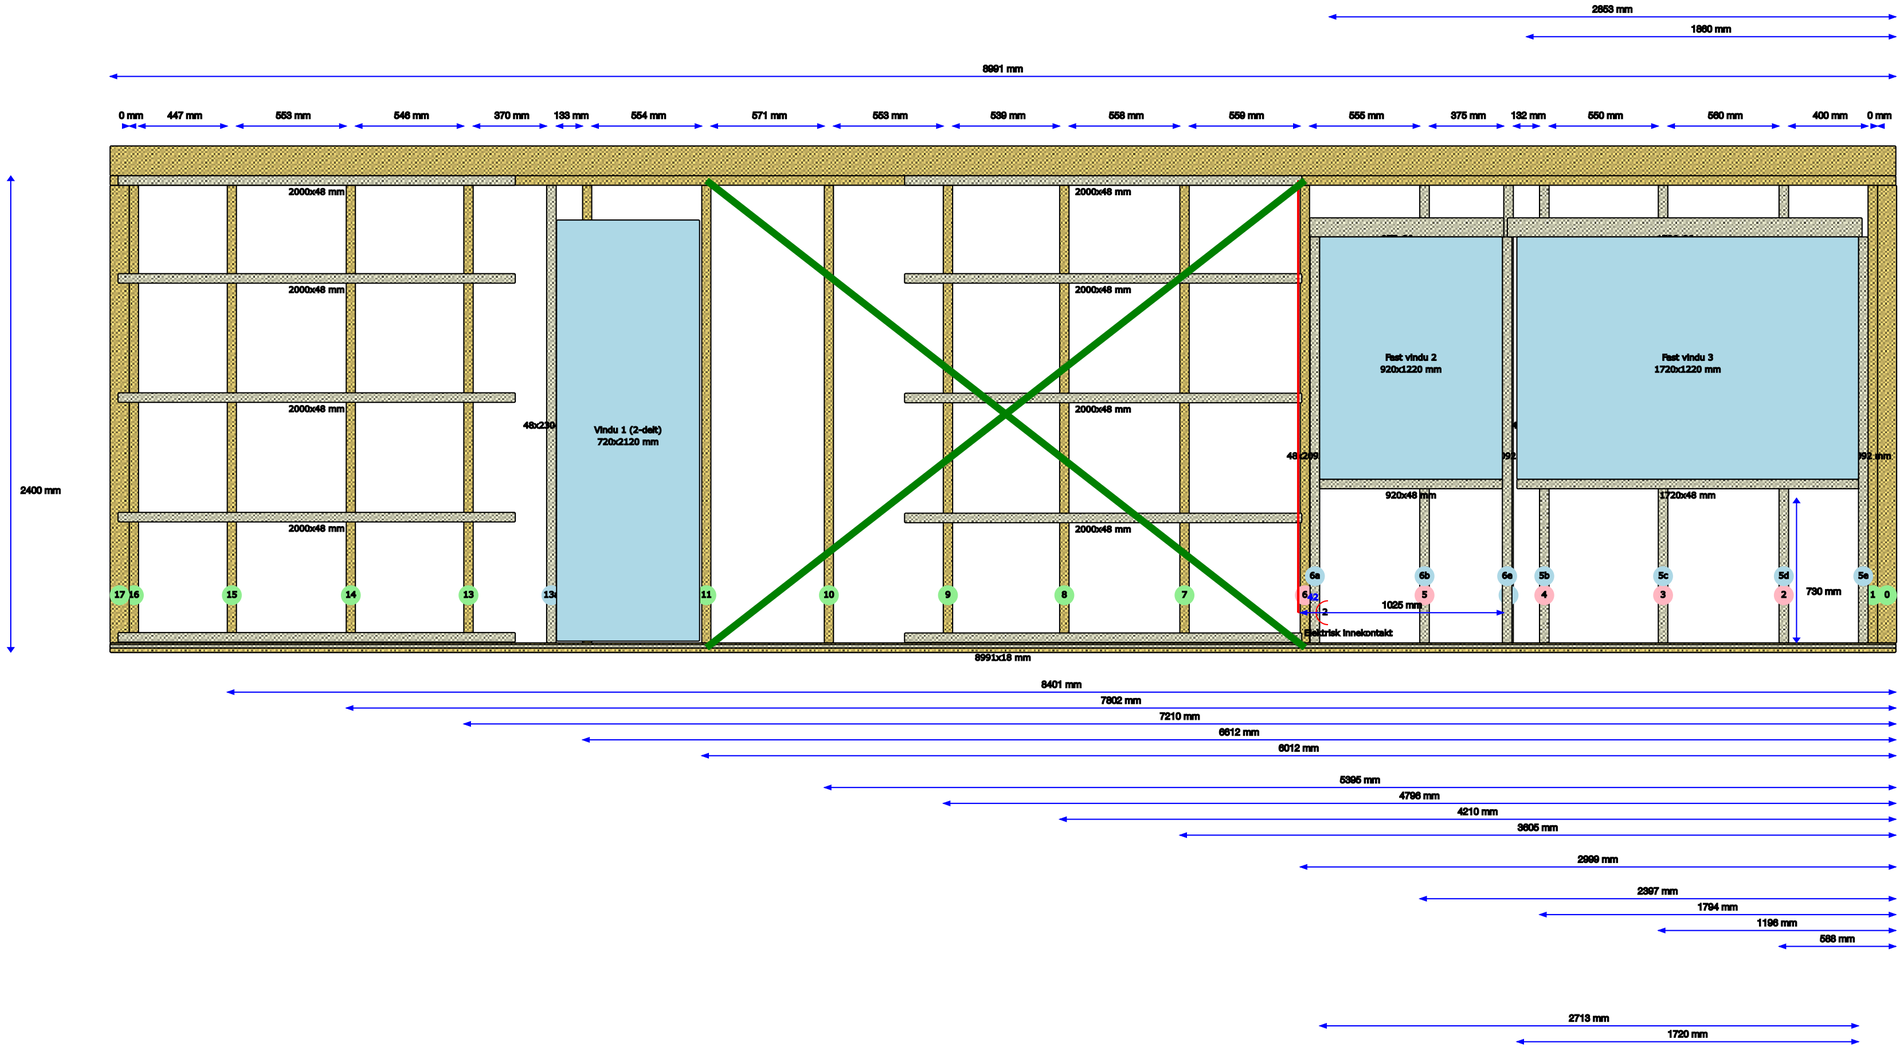

Noter:
XPS 18mm?
Parkett 22mm
Standard Kontorbord høyde 73cm
I detaljtegning vis flit
Standardstørrelse vindu sov1
33mm lekt i taket
50mm lekt vegg
Tak isolasjon 15 plus 15

Dwg. No.	Description

Rev.	Date	Description	Drwn	Chkd	Appd
1	18.01.21	Issued for Information	HKO	HKO	HKO
2	24.01.21	Issued for Information	HKO	HKO	HKO

1 8 3

PLANT: Nattlandsfjellet 183
PROJECT NAME: R1
PO. NO.: -
AREA/LOCATION: N00
FORMAT: LANDSCAPE
SCALE: A3
ORIGINATOR DRW. NO.: NA
ORIGINATOR NAME:

DRAWING TITLE: Layout New South Walls
DRAWING NO.: 183-W005
REV NO.: 2

Print date: December 23, 2023 - 1347